

COMUNE DI GALLODORO
Prov. di MESSINA

PARTICOLARE PAVIMENTAZIONE
IN PIETRA TIPO TAORMINA


PARTICOLARE PAVIMENTAZIONE
IN AUTOBLOCCANTI

PROGETTO DI RIQUALIFICAZIONE
PER IL RECUPERO E LA
VALORIZZAZIONE TURISTICA DEL
CENTRO URBANO DI GALLODORO.


PARTICOLARI
Scala riportata

Particolare Pavimentazione
(lastre di contorno irregolare)
Lastre di varia grandezza e spessore (max 10 cm)

scala 1:5


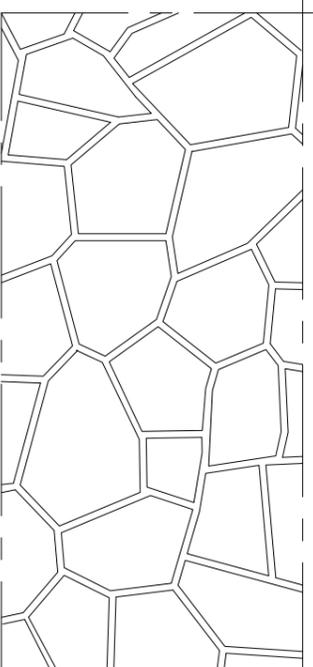


Pianta
pavimentazione in pietra Tipo Taormina

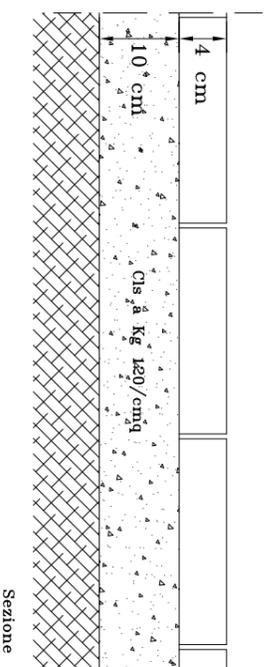

Sezione


Schema di posa

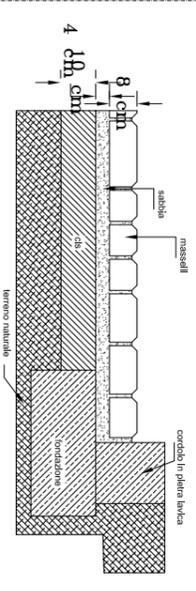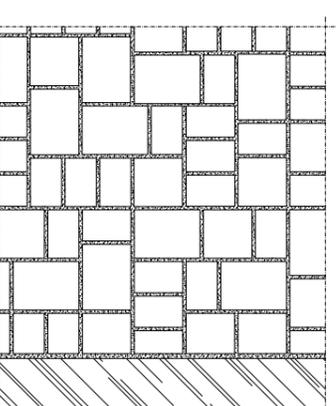


Pavimentazione in autobloccanti
SCALA 1:10

PARTICOLARE RINGHIERA

PARTICOLARE RIVESTIMENTO MURI

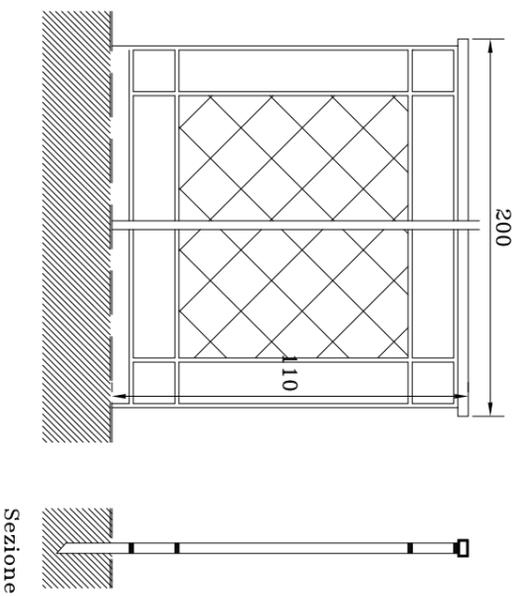

Sezione

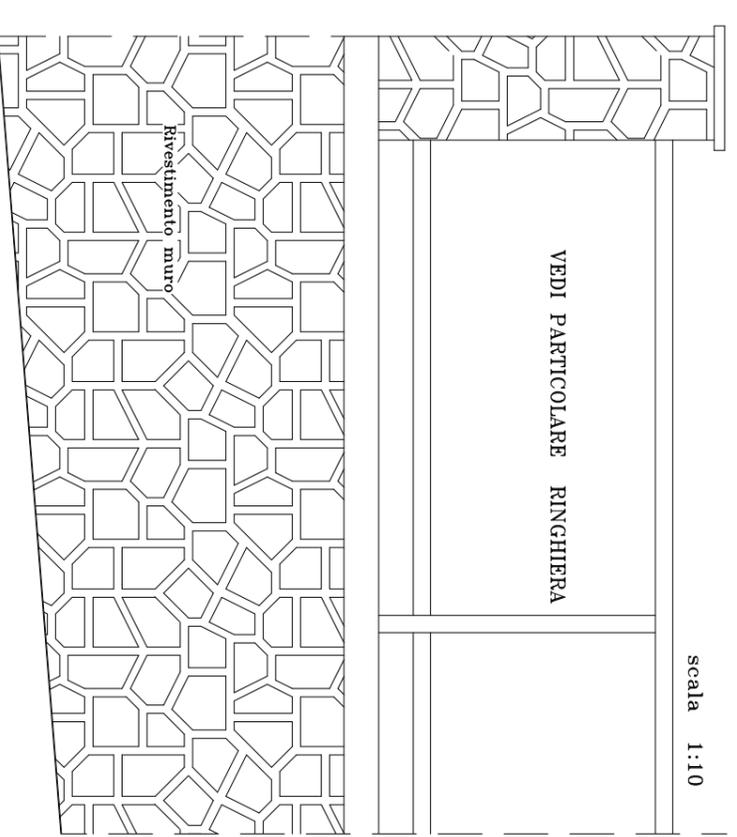

scala 1:10

Rivestimento muro